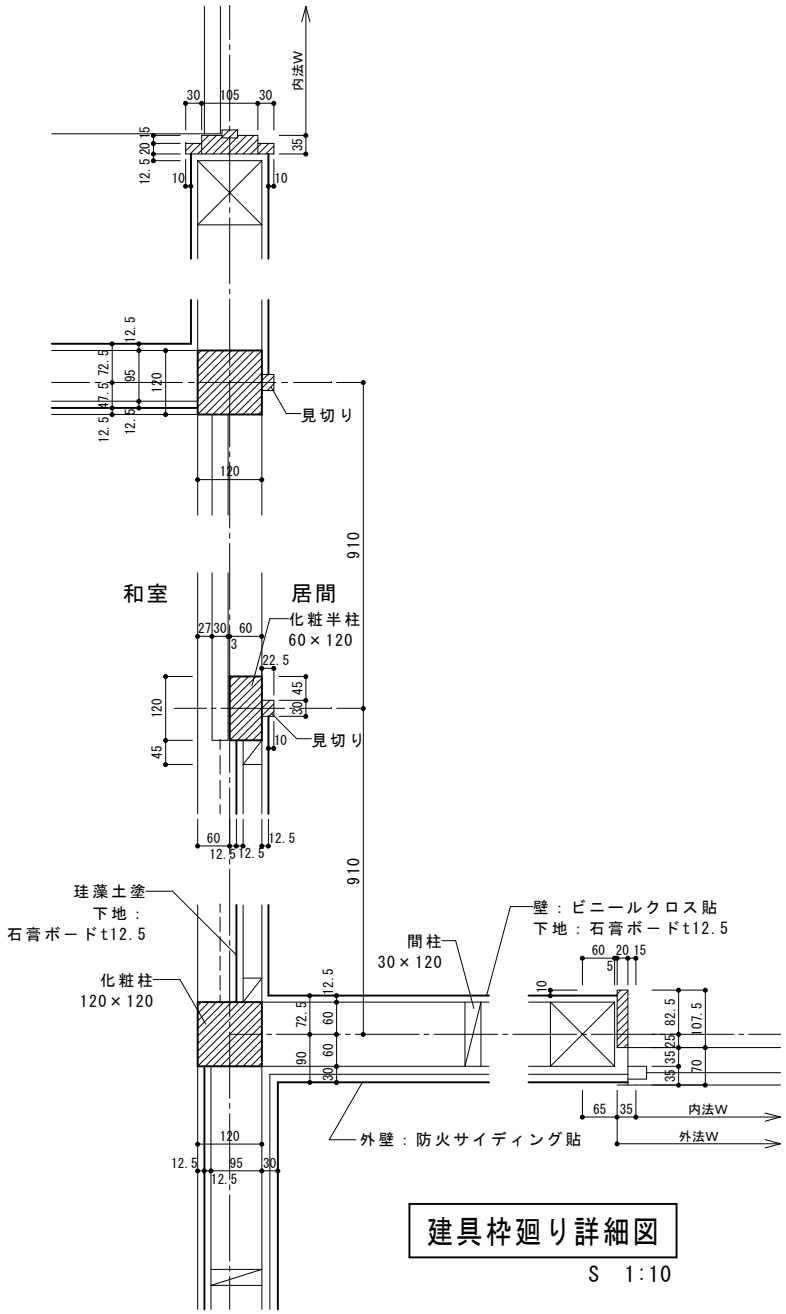

建具枠廻り詳細図

S 1:10

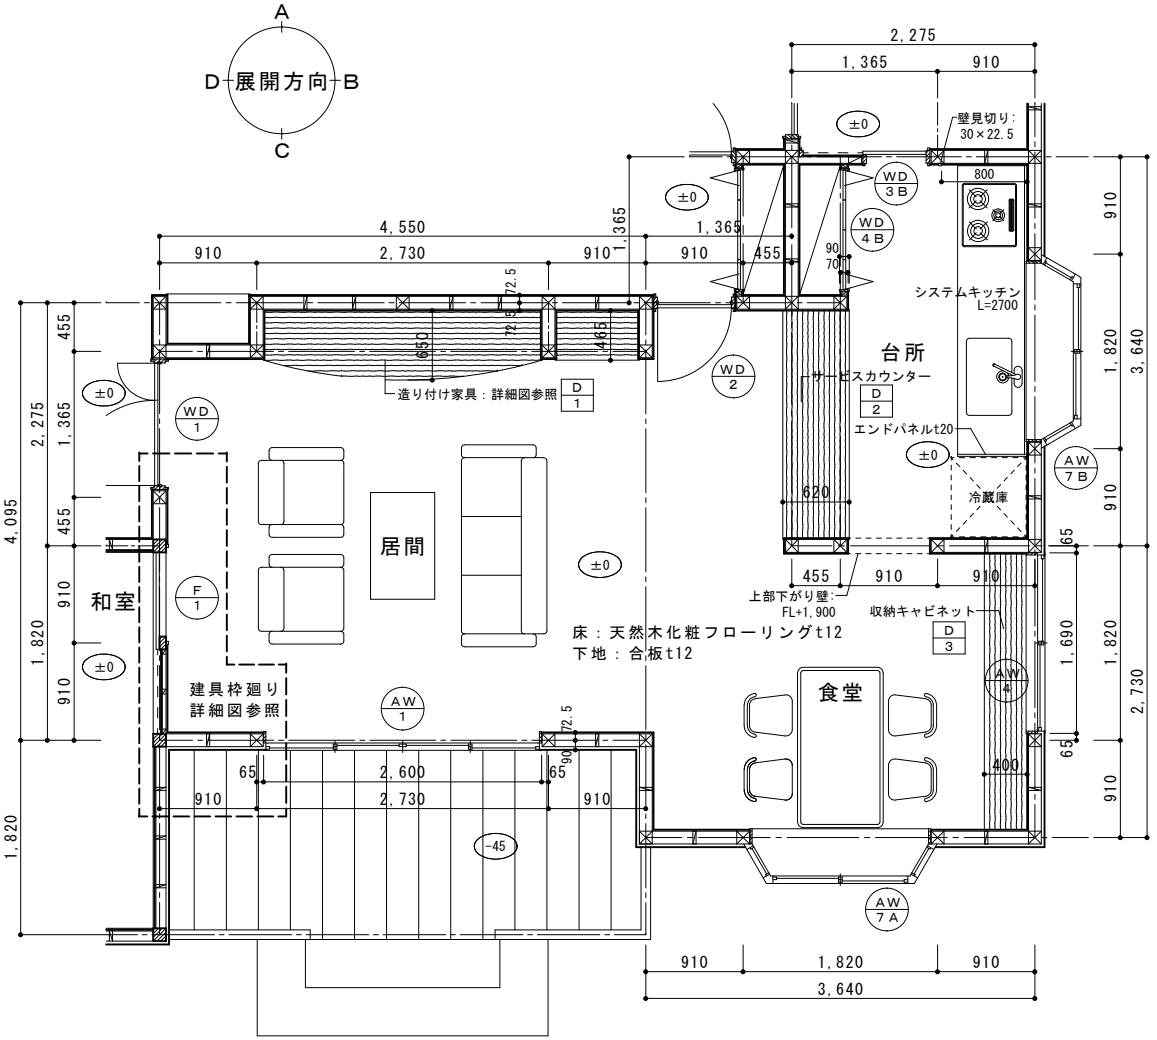

ＬＤＫ平面詳細図

S 1:50

1級建築士事務所 ＮＣＣ設計	工事名称 ○○邸新築工事	縮尺 1:50, 1:10	日付 00, 00, 00	図面番号 06
	図面名称 ＬＤＫ平面詳細図・枠廻り詳細図	受講番号 00000	氏名 ○○ ○○	