


A-A' 断面図
S 1:100

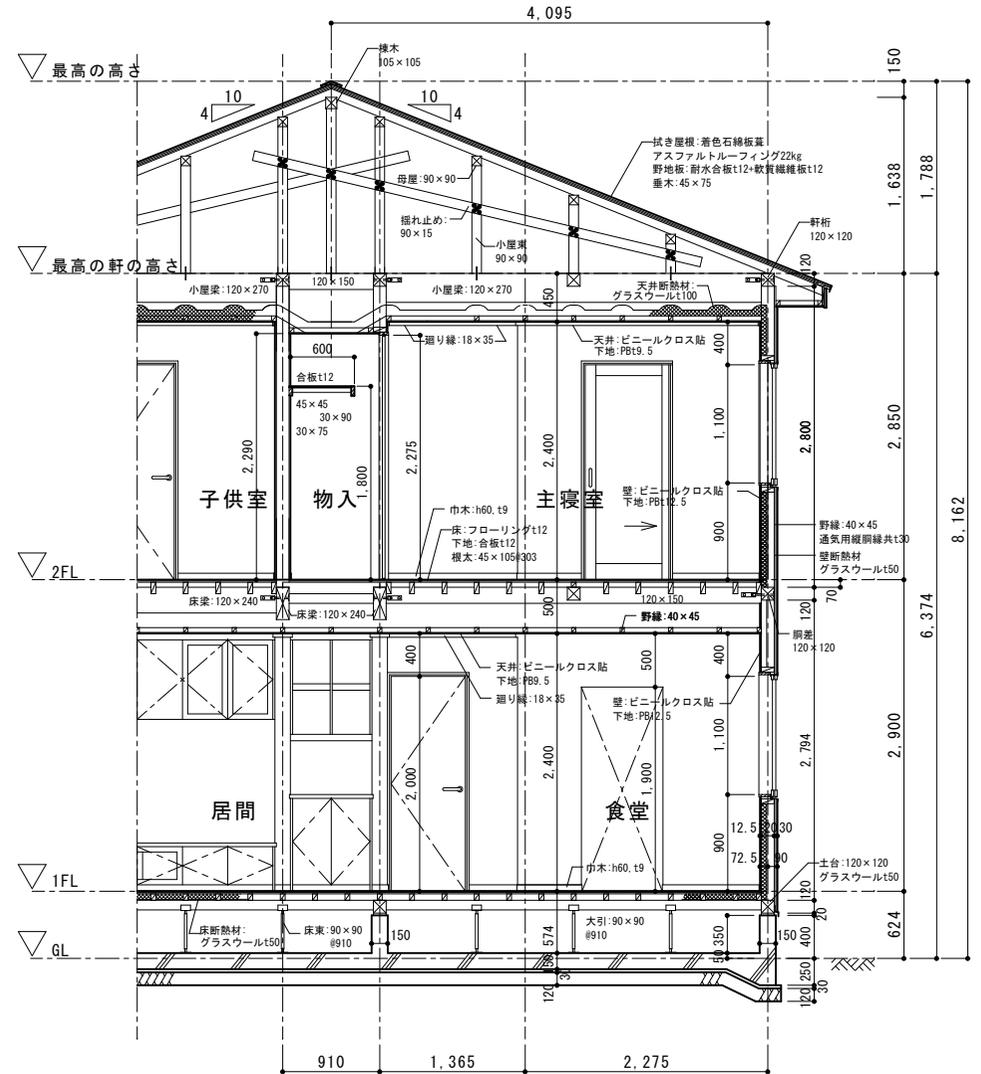

E-E' 矩計図
S 1:150

1級建築士事務所 **NCC設計**

工事名称	〇〇邸新築工事	縮尺	1:50, 1:100	日付	00, 00, 00	図面番号	05
図面名称	矩計図・断面図	受請番号	00000	氏名	〇〇 〇〇		