

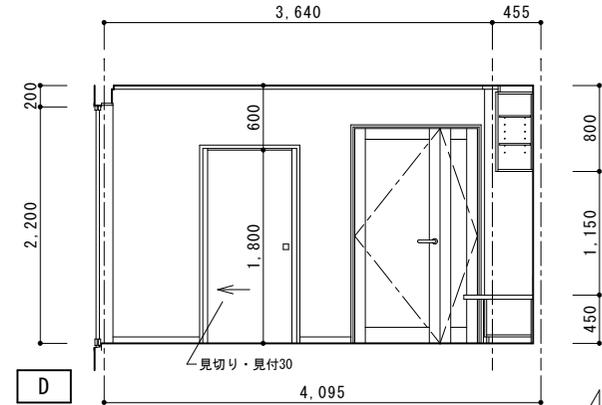
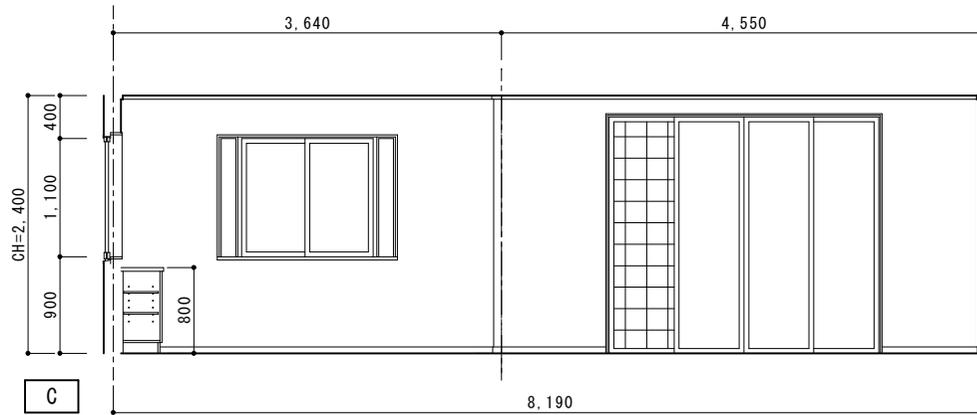
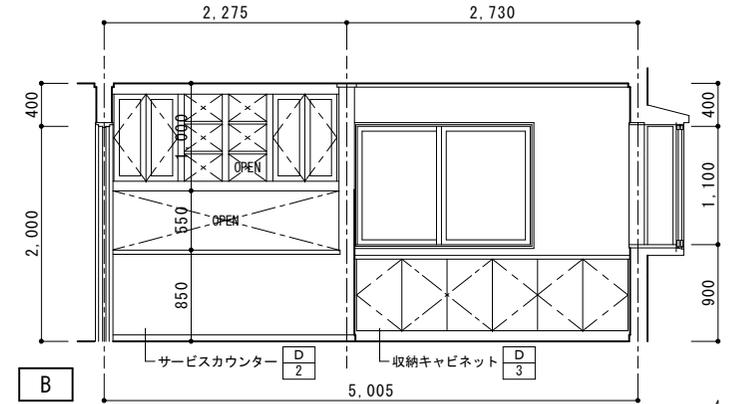
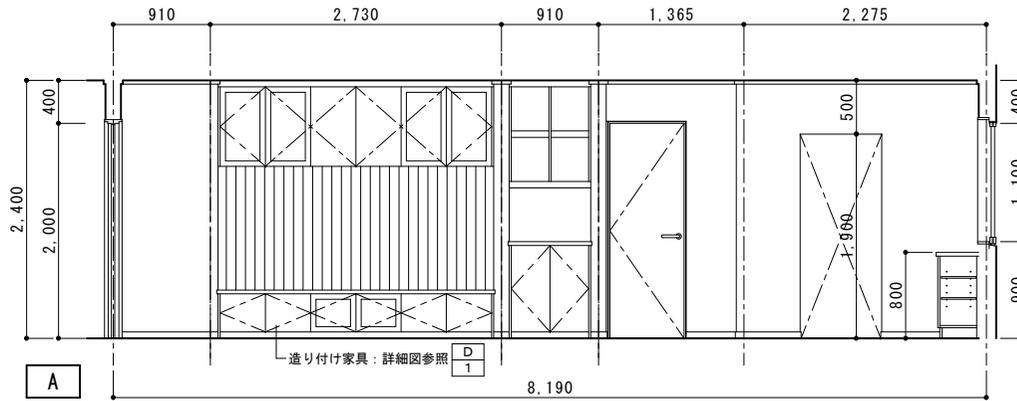
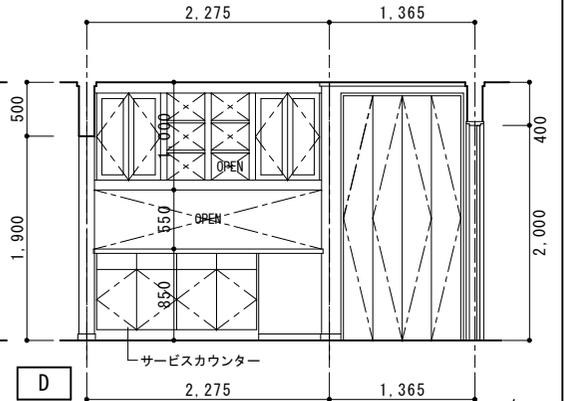
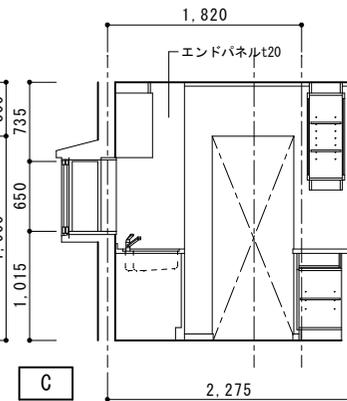


居間・食道	
床	天然木化粧フローリング貼
巾木	木製巾木 h60
壁	ビニールクロス貼
天井	ビニールクロス貼
廻り縁	木製廻り縁18×35
備考	リビングルーム造り付け家具一式 サービスカウンター

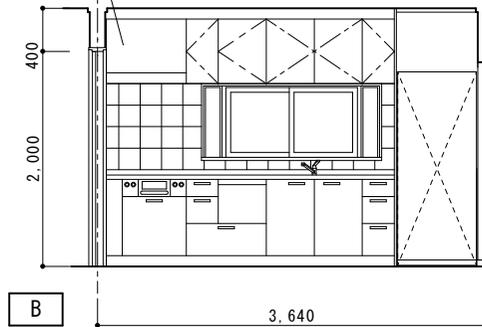

台所	
床	天然木化粧フローリング貼
巾木	木製巾木 h60
壁	ビニールクロス貼 一部キッチンパネル貼
天井	ビニールクロス貼
廻り縁	木製廻り縁18×35
備考	システムキッチン一式 サービスカウンター

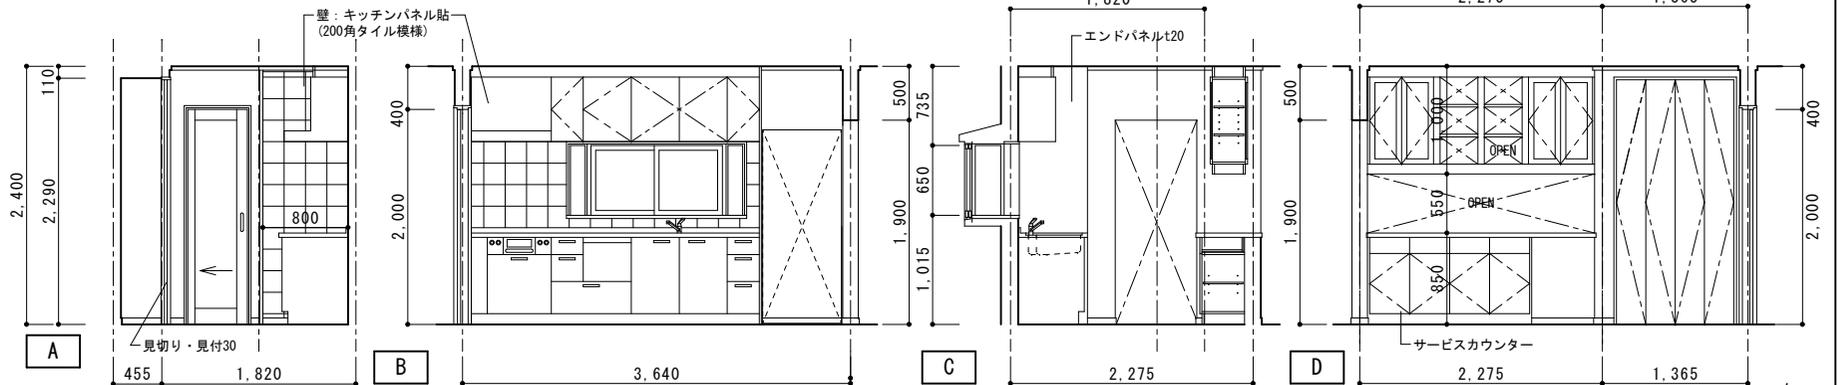

1級建築士事務所 **NCC設計**

工事名称	〇〇邸新築工事	縮尺	1:50	日付	00,00,00	図面番号	07
図面名称	居間・食堂、台所展開図	受講番号	00000	氏名	〇〇 〇〇		